


Фрагмент плана расстановки оборудования
План на отм. 0,000

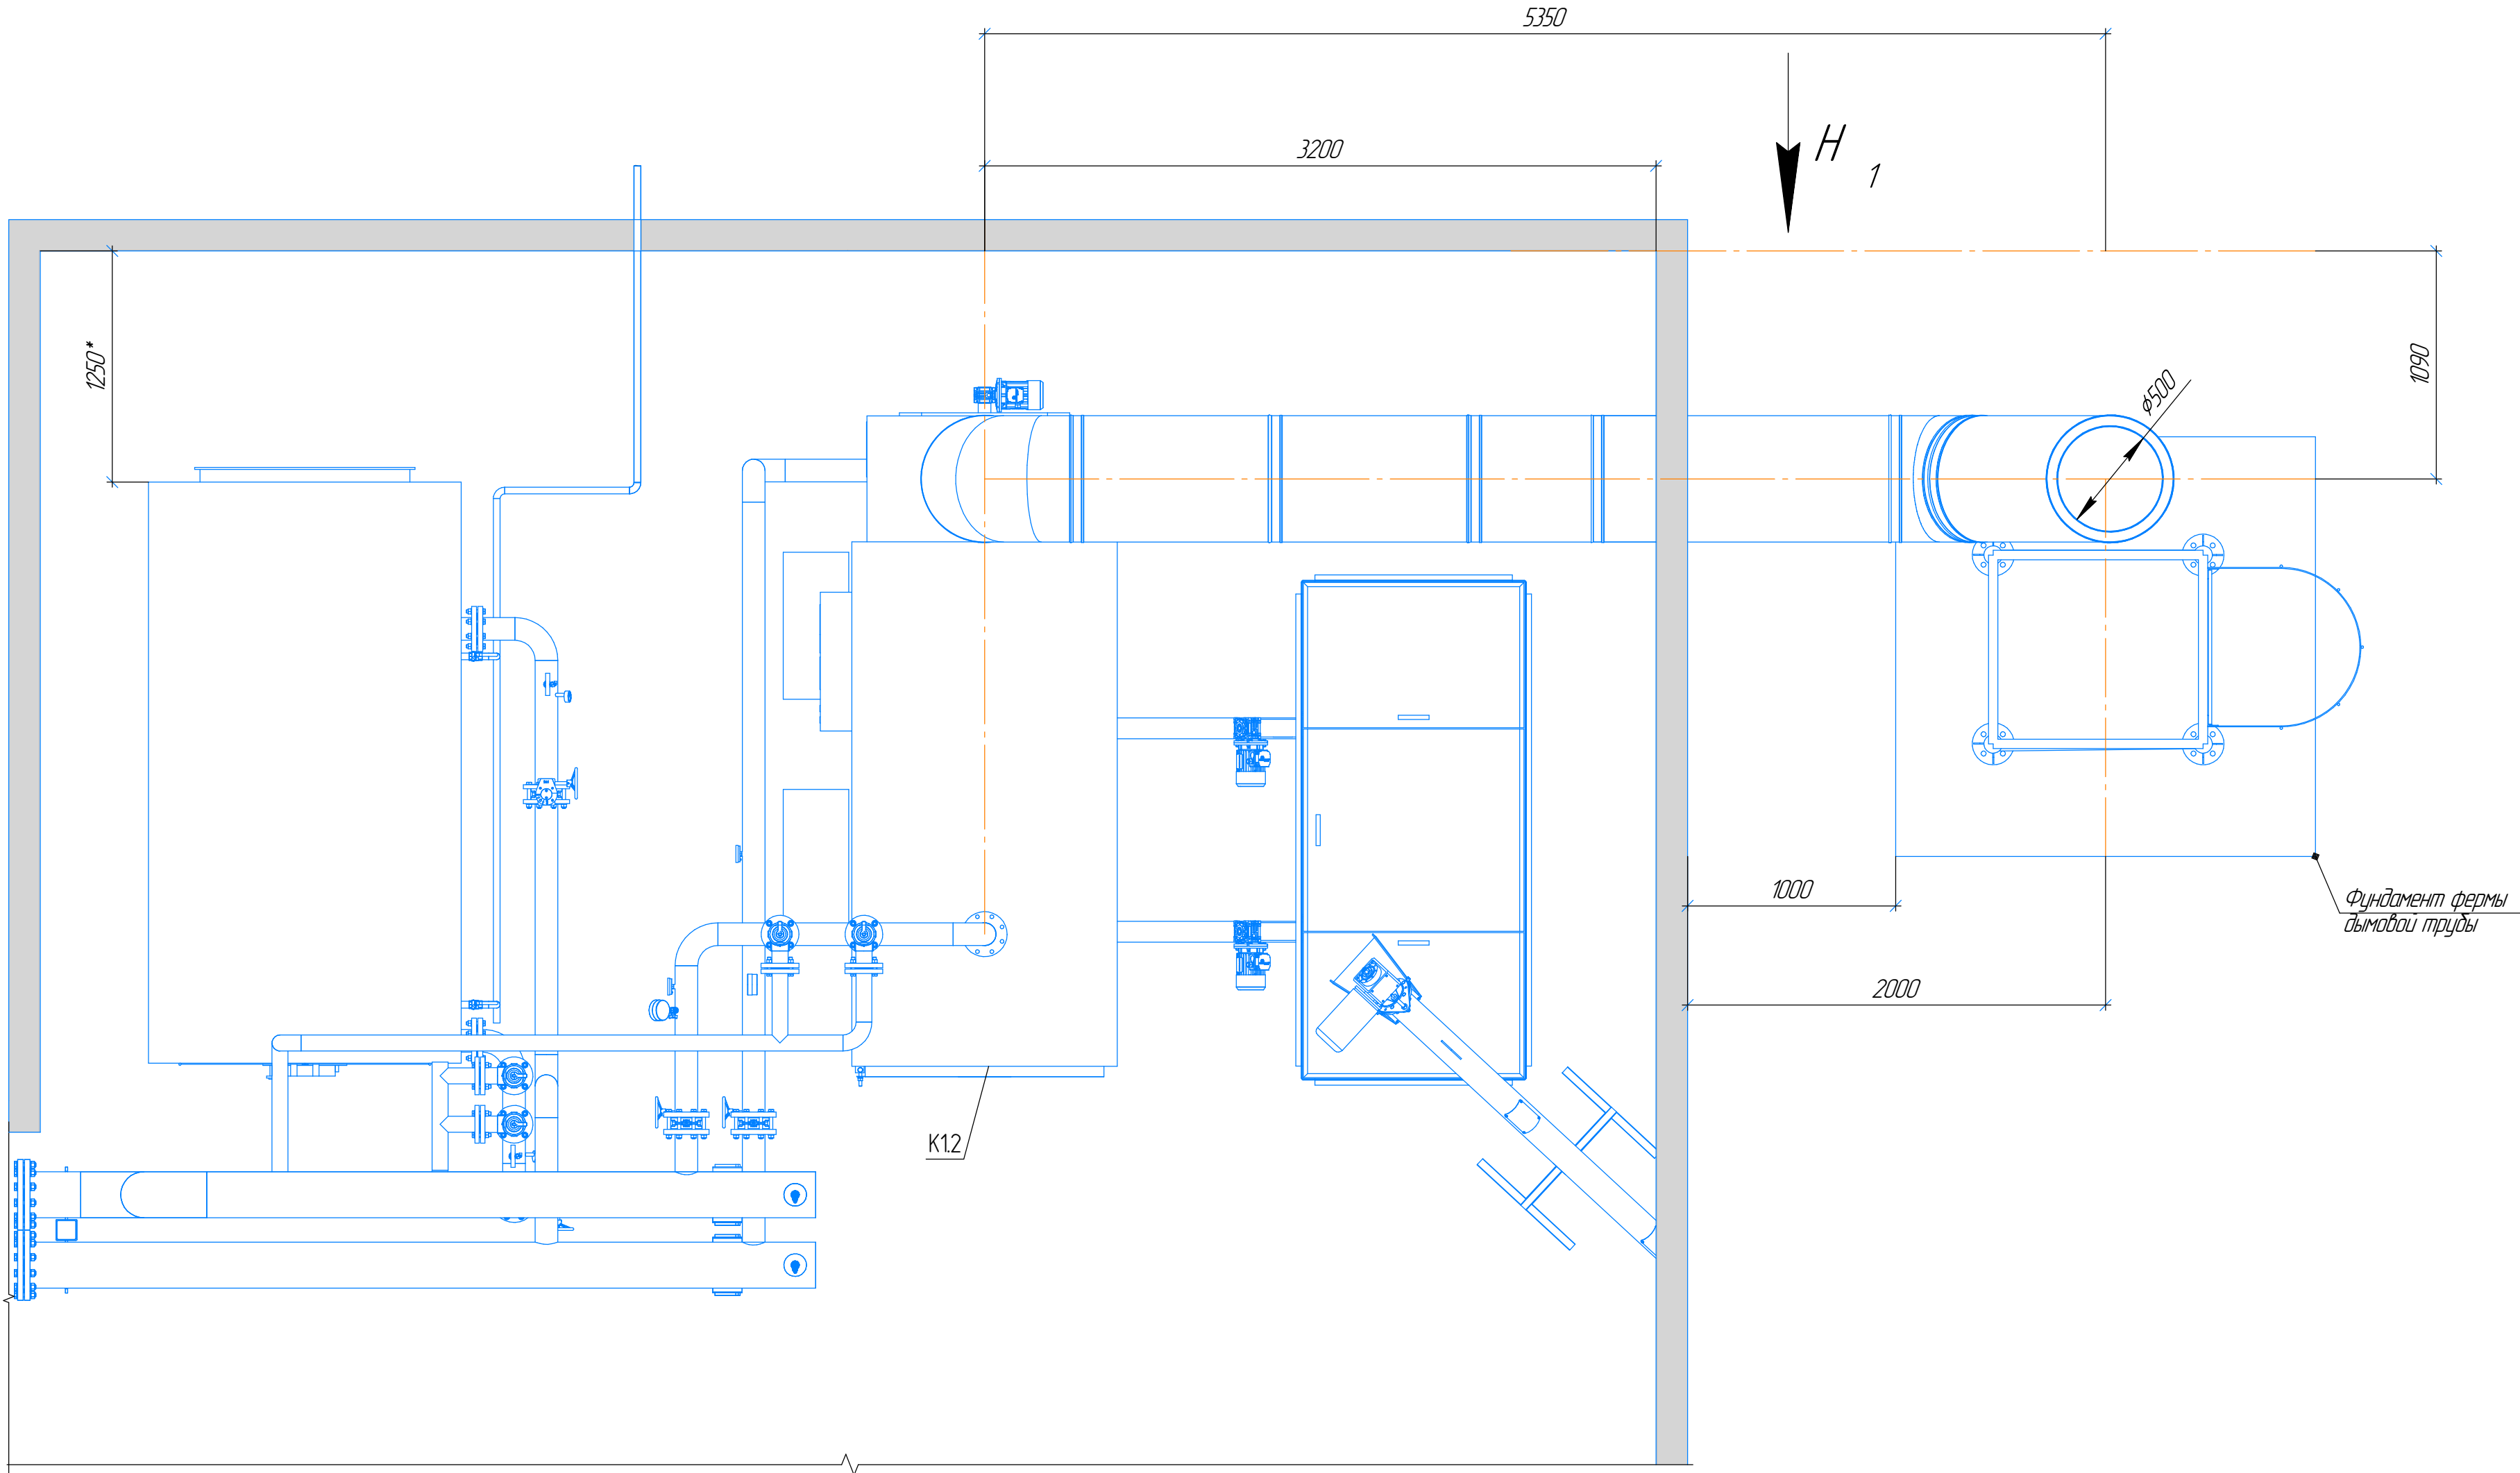


Спецификация оборудования

Поз.	Наименование	Кол.	Техническая характеристика	Примечание
K12	Котел водогрейный FAS 1000	1	P = 1000,0 кВт	

						03/04/24-ТМ			
						НАО с. Несь			
Изм.	Колуч.	Лист	№ док.	Подп.	Дата	Техническое перевооружение центральной котельной	Стадия	Лист	Листов
							17	1	
						Приложение №1	МП ЗР СЖКС		

Согласовано					
Взам. инв. №					
Подп. и дата					
Инв. № подл.					

Инв. № подл.	Подп. и дата	Взам. инв. №	Согласовано	

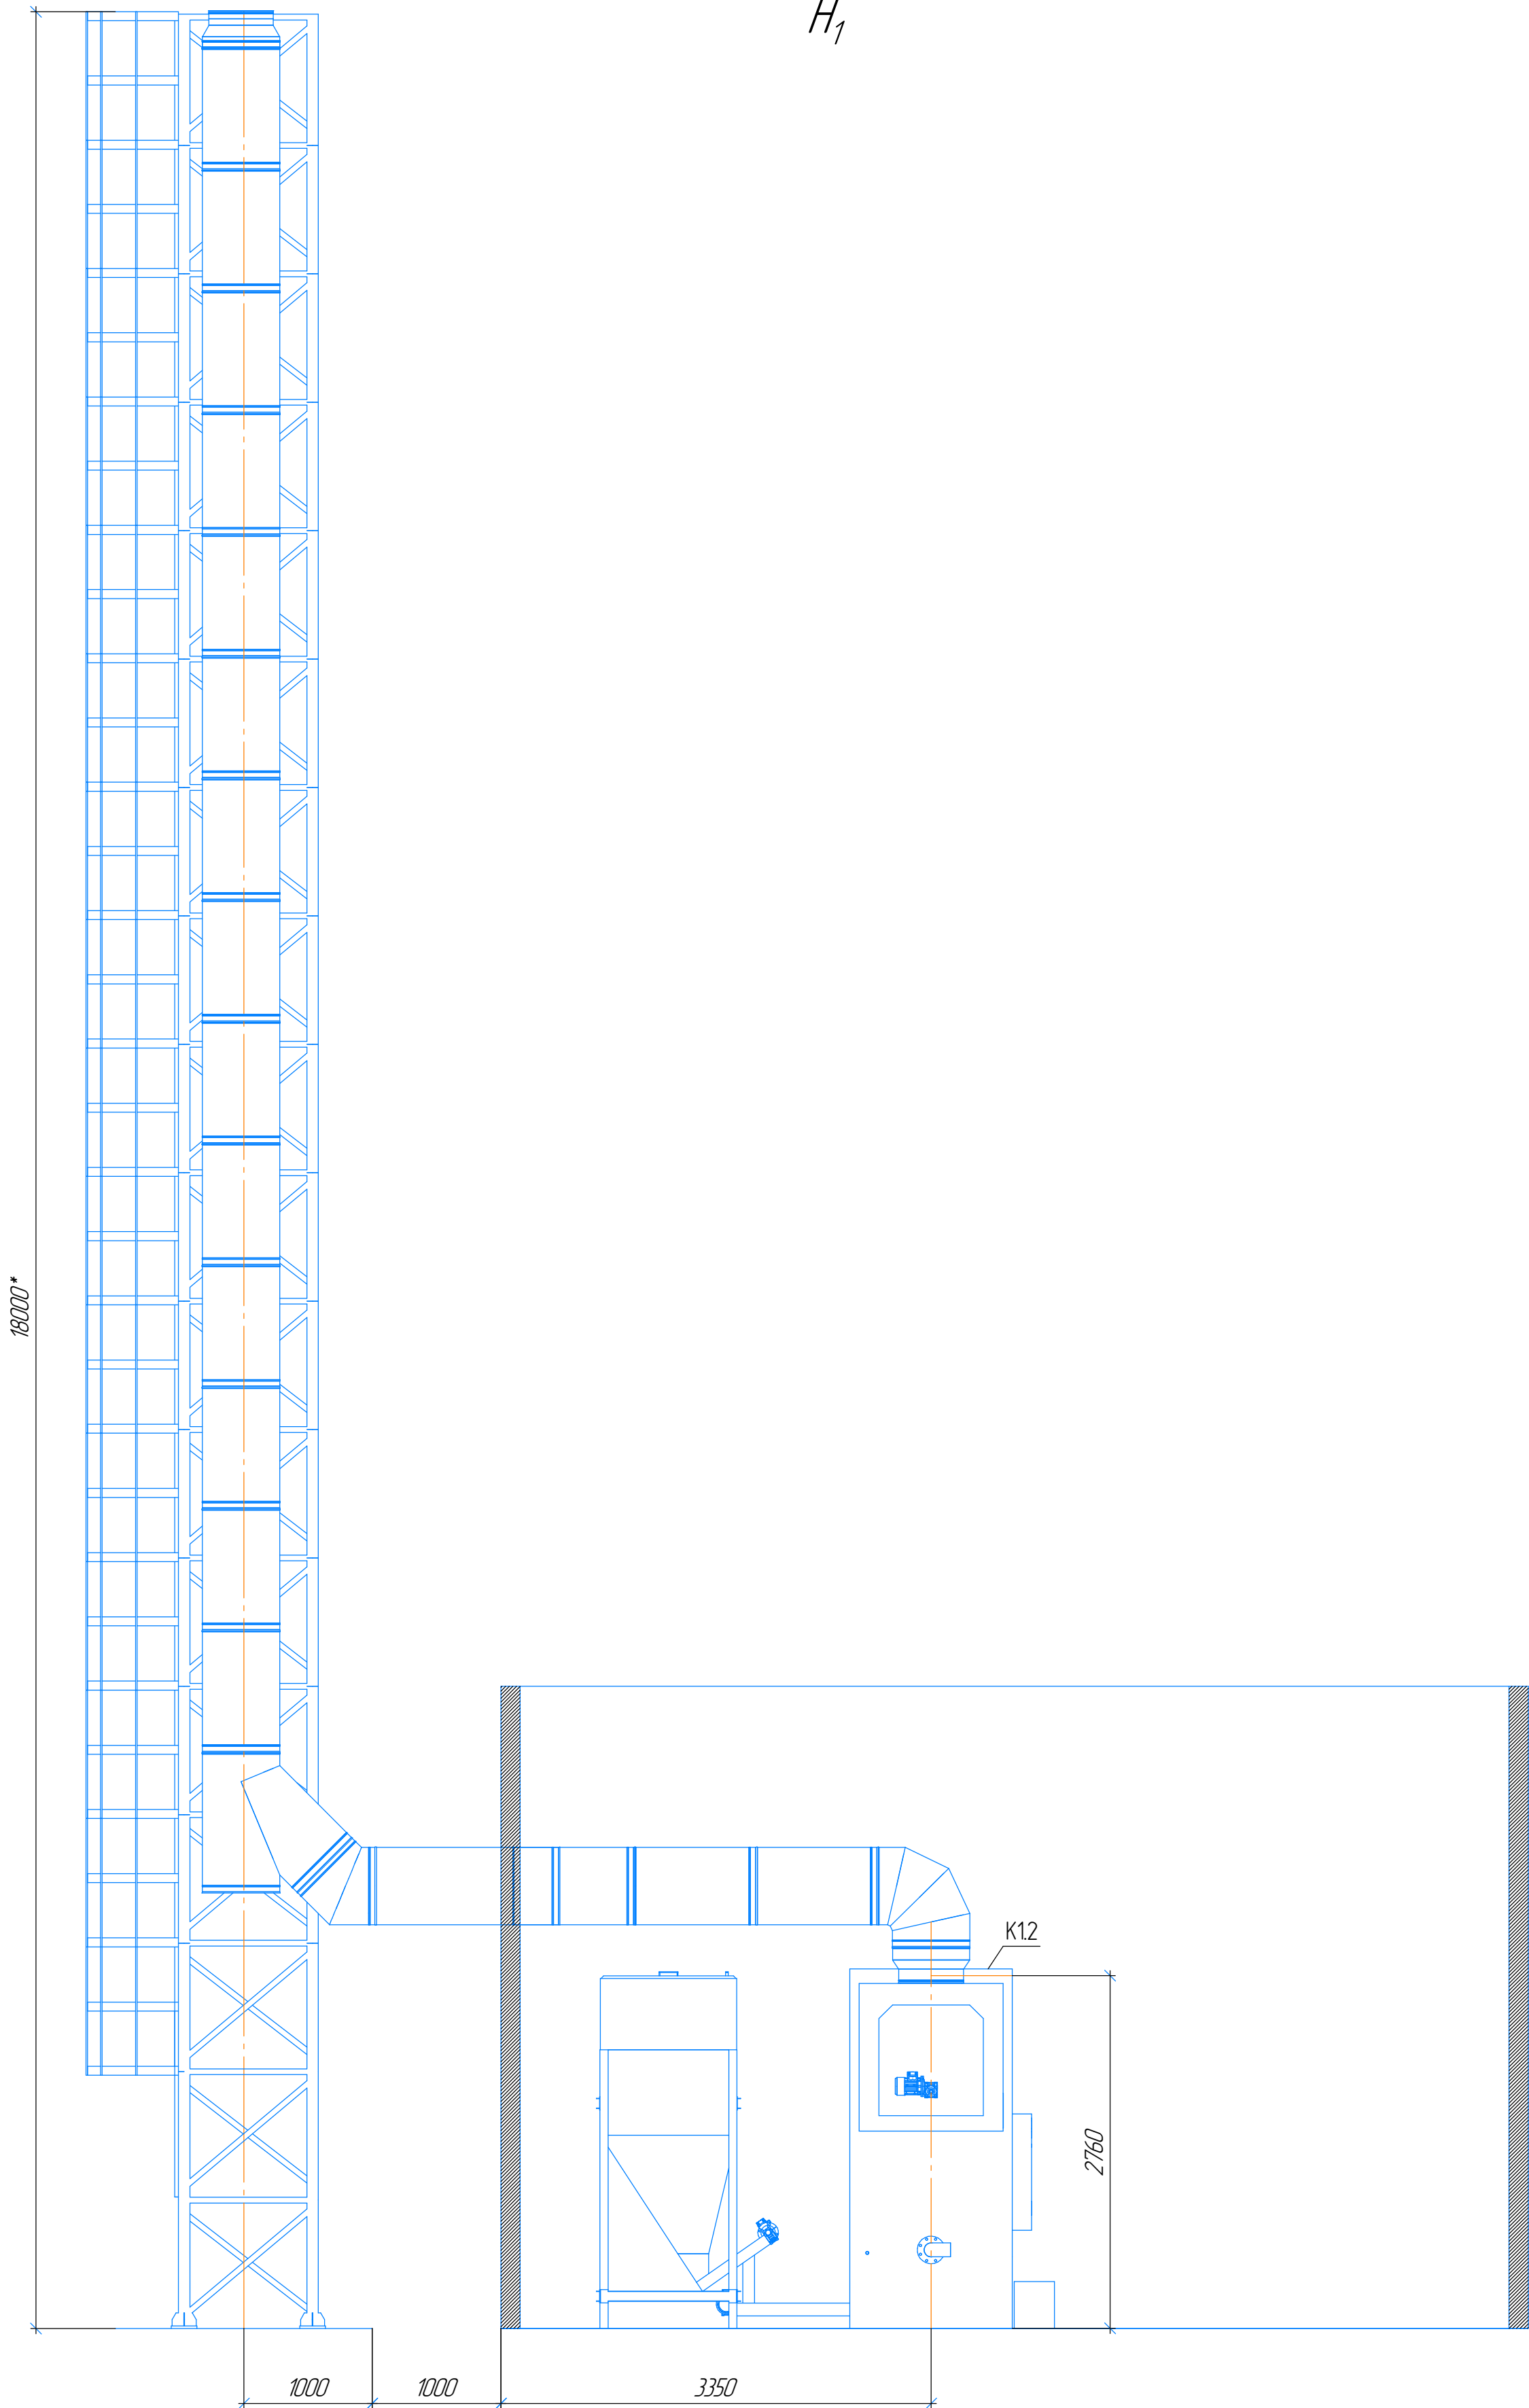

						03/04/24-ТМ			
						НАО с. Несь			
Изм.	Колуч.	Лист	№ док.	Подп.	Дата	Техническое перевооружение центральной котельной	Стадия	Лист	Листов
							/7	2	
						Приложение №1		МП ЗР СЖКС	